


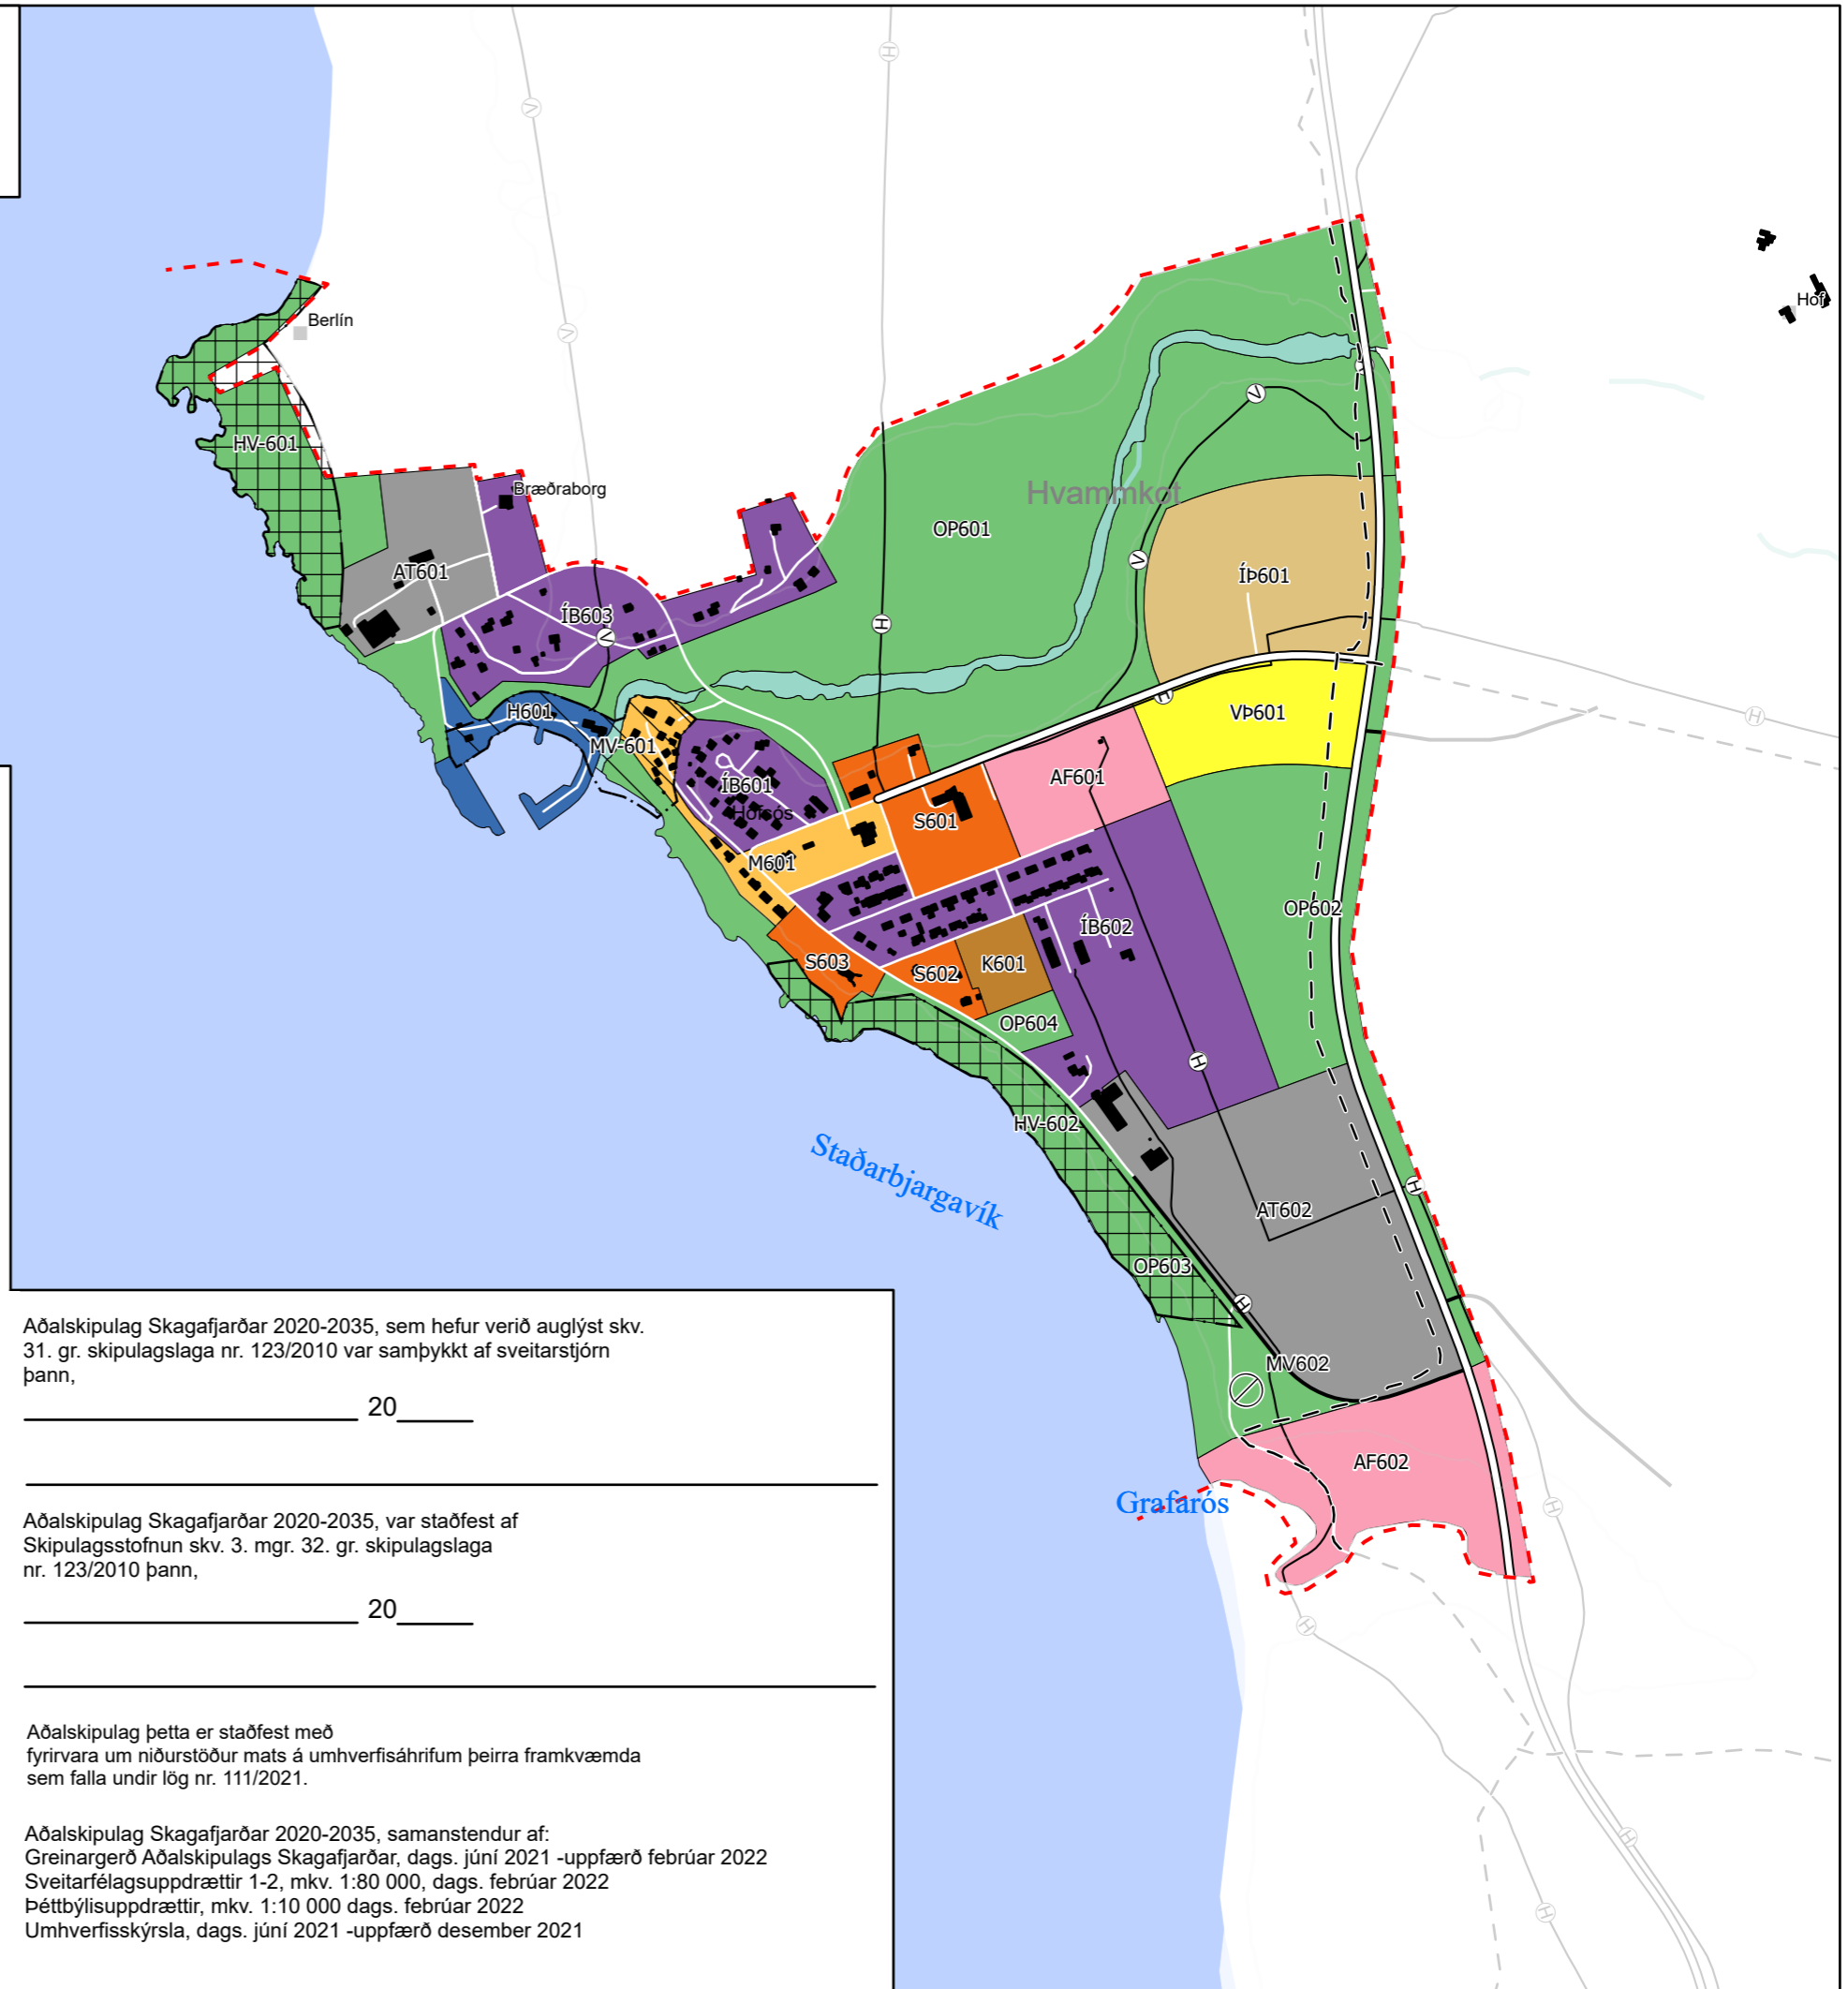

Aðalskipulag Skagafjarðar 2020-2035

Þéttbýlisuppdráttur Hofsós



Landnotkun

- Íbúðarbyggð (ÍB)
- Miðsvæði (M)
- Verslun og þjónusta (VP)
- Samfélagsþjónusta (S)
- Athafnasvæði (AT)
- Iðnaðarsvæði (I)
- Efnistökusvæði (E)
- Fristundabyggð (F)
- Afþreyingar- og ferðamannasvæði (AF)
- Íþróttasvæði (ÍP)
- Kirkjugarðar og grafreitir (K)
- Opin svæði (OP)
- Flugvellir (FV)
- Hafnir (H)
- Landbúnaðarsvæði (L)
- Skógræktar og landgræðslusvæði (SL)
- Óbyggð svæði (ÓB)
- Vötn, ár og sjór (V)
- Vatnsból (VB)
- Strandsvæði (ST)

Innviðir

- Stofnvegur
- Tengivegur
- Aðrir vegir og götur
- Göngu- og/eða hjólreiðaleið
- Reiðleið
- F Fráveita
- H Hitaveita
- V Neysluvatn
- R Raflína
- R Rafstrengur
- Þéttbýlismörk (PM)

Verndarsvæði og náttúruvá

- Hverfisvernd (HV)
- Minjavernd

Verknr.: 19140 ASK T THU 03	Dagsetning: 28.2.2022
Skipulag: Aðalskipulag 2020-2035	Unnið af: ÍAK
Mkv.: 1:10.000	Yfirfarið: AK
Teikning nr.:	Breytt:

Aðalskipulag Skagafjarðar 2020-2035, sem hefur verið auglýst skv. 31. gr. skipulagslaga nr. 123/2010 var samþykkt af sveitarstjórn þann,

20

Aðalskipulag Skagafjarðar 2020-2035, var staðfest af Skipulagsstofnun skv. 3. mgr. 32. gr. skipulagslaga nr. 123/2010 þann,

20

Aðalskipulag þetta er staðfest með fyrirvara um niðurstöður mats á umhverfisáhrifum þeirra framkvæmda sem falla undir lög nr. 111/2021.

Aðalskipulag Skagafjarðar 2020-2035, samanstendur af:
 Greinargerð Aðalskipulags Skagafjarðar, dags. júní 2021 -uppfærð febrúar 2022
 Sveitarfélagsuppdrættir 1-2, mkv. 1:80 000, dags. febrúar 2022
 Þéttbýlisuppdrættir, mkv. 1:10 000 dags. febrúar 2022
 Umhverfisskýrsla, dags. júní 2021 -uppfærð desember 2021